



26 de junio de 2017

## REPARACIÓN DE PUENTES - TRATAMIENTO DE CALZADAS - PROYECTO CON No. DE ID: 01137

Estimados residentes:

La Ciudad de Santa Rosa contratará a la empresa American Civil Constructors West Coast LLC, conocida con el nombre comercial de ACC West Coast para la construcción del proyecto de referencia. Las obras comenzarán en julio de 2017 y durarán cinco semanas aproximadamente. El proyecto consistirá en realizar operaciones de mantenimiento de la calzada en varios puentes en la ciudad. El mantenimiento consistirá en limpiar completamente la calzada del puente seguido por la aplicación de un sellador de resina para proteger la calzada. Se utilizará un control temporal del tráfico durante los trabajos de mantenimiento para garantizar la seguridad del público. Se mantendrá el acceso a viviendas, negocios y vehículos de emergencia en todo momento. (Vea los límites del proyecto en la página 2)

Si bien es inevitable que se produzcan algunos impactos temporales en su vecindario, nuestro objetivo es mejorar la infraestructura de nuestra comunidad sin crear más molestias de lo necesario. Se advertirá al contratista que las actividades diarias y semanales como la entrega de correo y servicio de recolección de basura deben continuar durante el proyecto. Si usted tiene alguna necesidad especial con respecto al acceso, o si tiene alguna pregunta o inquietud, por favor comuníquese con Lisa Welsh, Ingeniero Civil Asociado, por teléfono al (707) 543-3909 o por correo electrónico a [LWelsh@srcity.org](mailto:LWelsh@srcity.org).

Si usted está enterado de otros ocupantes de su propiedad que tal vez no reciban esta notificación, por favor compártala con ellos o envíeme su dirección y yo les notificaré directamente.

Además de los avisos escritos de este tipo, la Ciudad ha creado un sitio web especial donde se puede seguir el progreso de este proyecto. Simplemente conéctese a [www.srcity.org/CIP](http://www.srcity.org/CIP), vea el mapa, y haga clic en el icono azul que corresponde a este proyecto. También puede consultar la lista de todos los proyectos del Programa de Mejoras de Capital y encontrar este proyecto con el número de proyecto: 01137.


La Ciudad valora sus comentarios. Por favor, díganos cómo hicimos en su vecindario, contestando una encuesta después de la construcción. La encuesta será entregada por un representante de la Ciudad a los hogares y las empresas cercanas al lugar de la construcción una vez que esté finalizado este proyecto. También se puede acceder a la encuesta en línea en [www.srcity.org/construction](http://www.srcity.org/construction).

Atentamente,

/s/

LISA WELSH  
Ingeniero Civil Asociado

Adjunto: Límites del proyecto

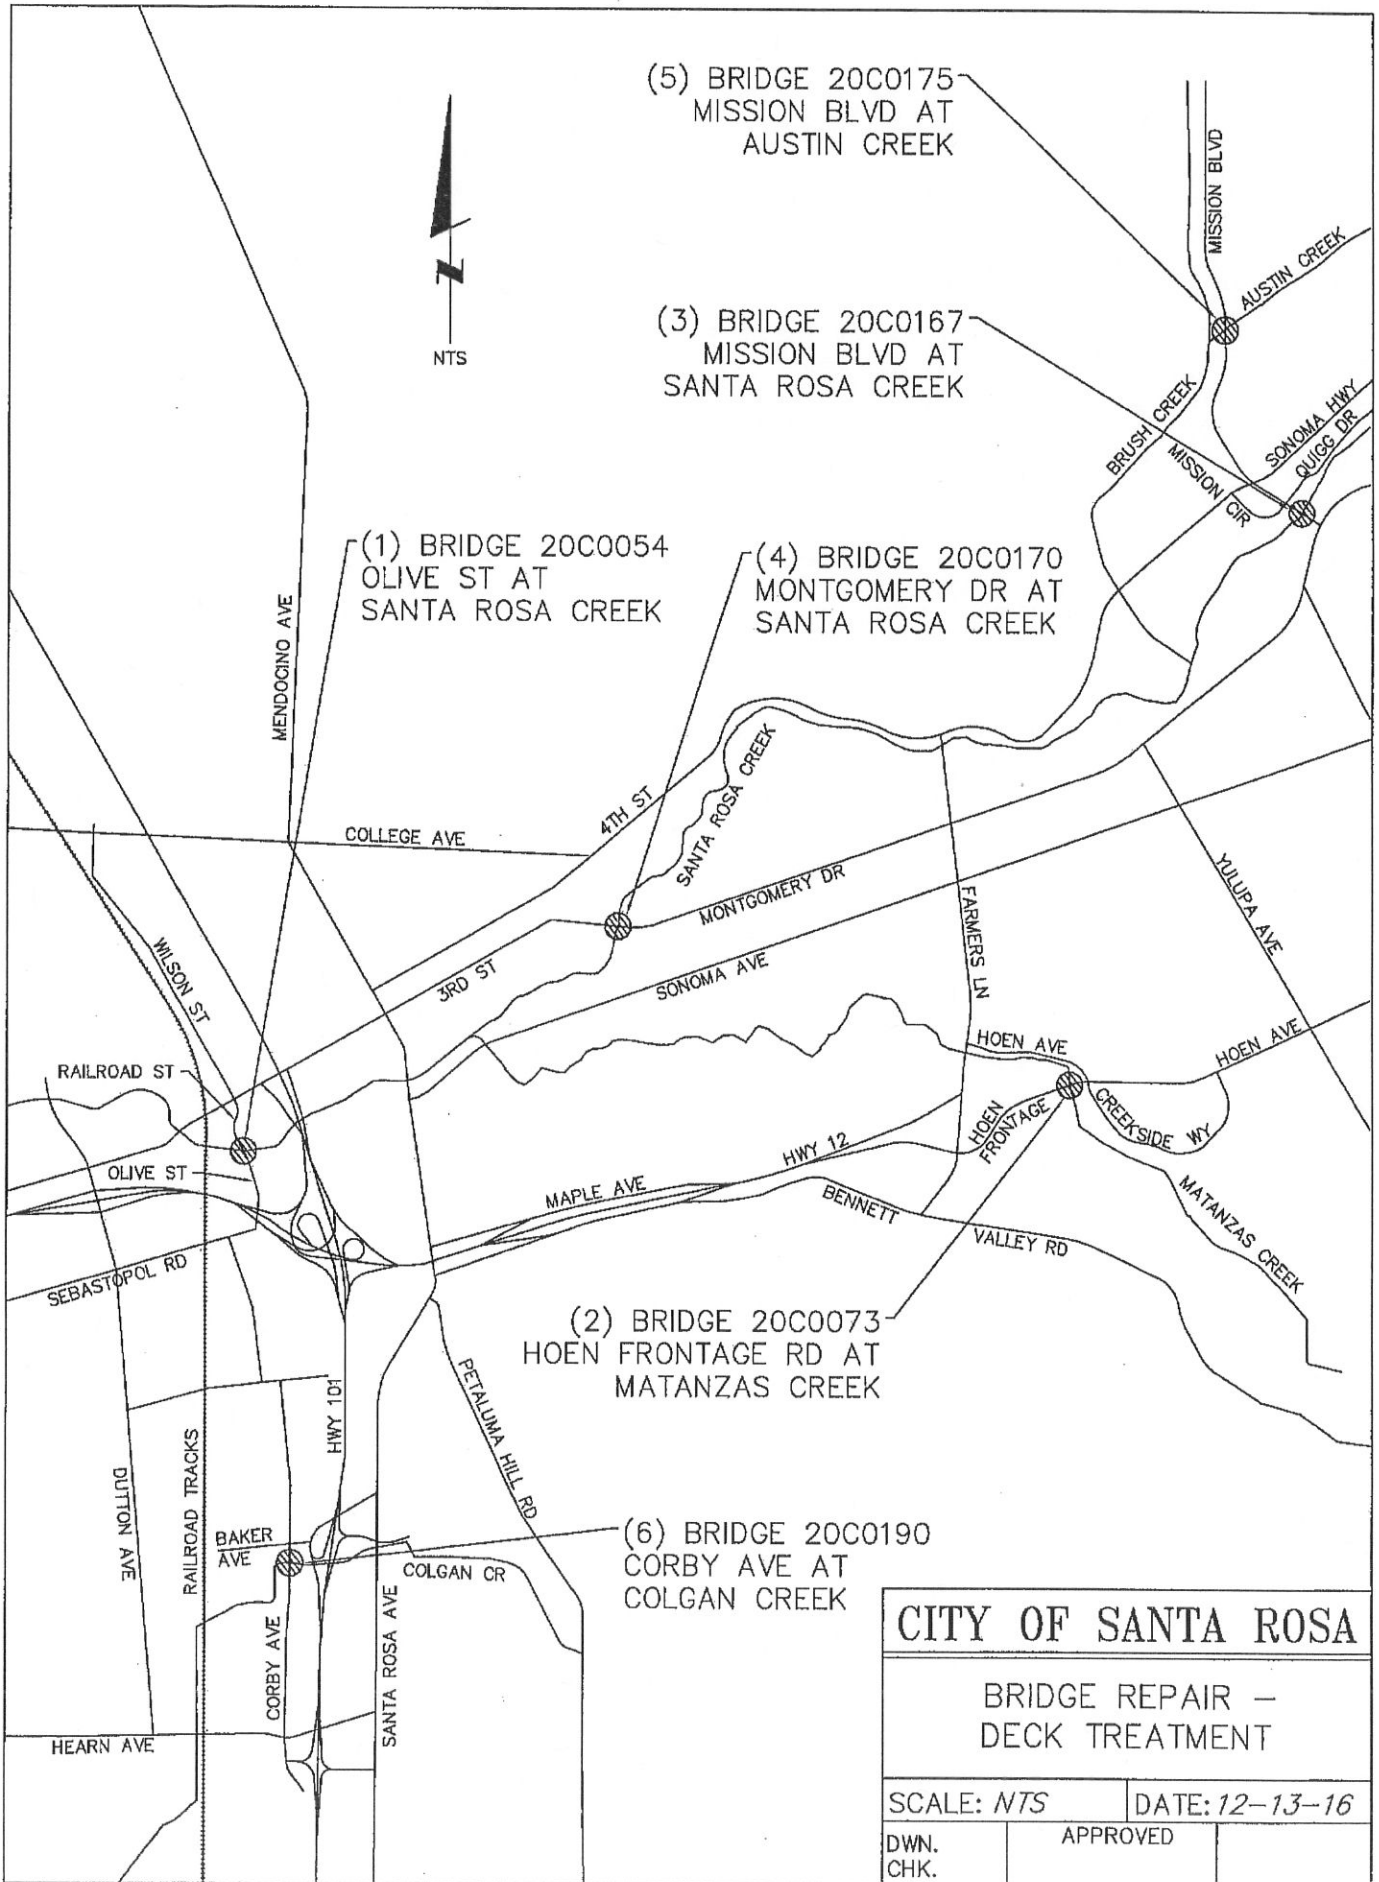

**CITY OF SANTA ROSA**

BRIDGE REPAIR —  
DECK TREATMENT

SCALE: NTS		DATE: 12-13-16	
DWN. CHK.	APPROVED		