City of Santa Rosa

1 de mayo de 2017

REEMPLAZO DE TUBERÍA DE DRENAJE SANITARIO EN POST CT Y SIMPSON PL

Estimados residentes:

La Ciudad de Santa Rosa está finalizando los planes de construcción para reemplazar el sistema existente de drenaje sanitario en dos lugares de la ciudad. Las líneas de drenaje existentes de 6 pulgadas requieren de limpieza frecuente, lo que causa degradación del material de la tubería. Estas líneas antiguas serán reemplazadas por nuevas tuberías de drenaje principales y laterales de 8 pulgadas. Se prevé que se iniciarán las obras del proyecto en el verano de 2017 (vea al reverso los límites del proyecto).

La realización de este proyecto es crucial para la integridad de la infraestructura de nuestra comunidad. Algunos de los beneficios que este proyecto aportará a su vecindario incluyen:

- Renovación de materiales de tubería para ayudar a mejorar el rendimiento del sistema de drenaje y de agua.
- Nuevas líneas de drenaje para (1) reducir la posibilidad de bloqueos debido a la intrusión de las raíces de los árboles y reducir significativamente la necesidad de reparaciones, y (2) reducir la infiltración de aguas subterráneas en el sistema de drenaje sanitario, lo que ayudará a mantener la eficacia de nuestra planta de tratamiento de aguas residuales.

Si bien es inevitable que se produzcan algunos impactos temporales en su vecindario, nuestro objetivo es mejorar la infraestructura de nuestra comunidad sin crear más molestias de lo necesario. Se advertirá al contratista que las actividades diarias y semanales como la entrega de correo y servicio de recolección de basura deben continuar durante el proyecto. Por favor no dude en comunicarse conmigo al 707-543-3878 (o por correo electrónico a jtilles@srcity.org) en caso de tener preguntas o dudas.

Usted recibirá otra carta aproximadamente dos semanas antes del inicio de la construcción. Además de los avisos escritos de este tipo, la Ciudad ha creado un sitio web especial donde se puede seguir el progreso de este proyecto. Simplemente conéctese a www.srcity.org/CIP, vea el mapa, y haga clic en el icono azul que corresponde a este proyecto. También puede consultar la lista de todos los proyectos del Programa de Mejoras de Capital y encontrar este proyecto con el número de proyecto: 02081.

Atentamente,

Jillian Tilles

JILLIAN TILLES
Ingeniero Civil Asociado

Capital Projects Engineering • 69 Stony Circle • Santa Rosa, CA 95401
Tel: (707) 543-4280 • Fax: (707) 543-4281
www.srcity.org

POST CT SEWER REPLACEMENT

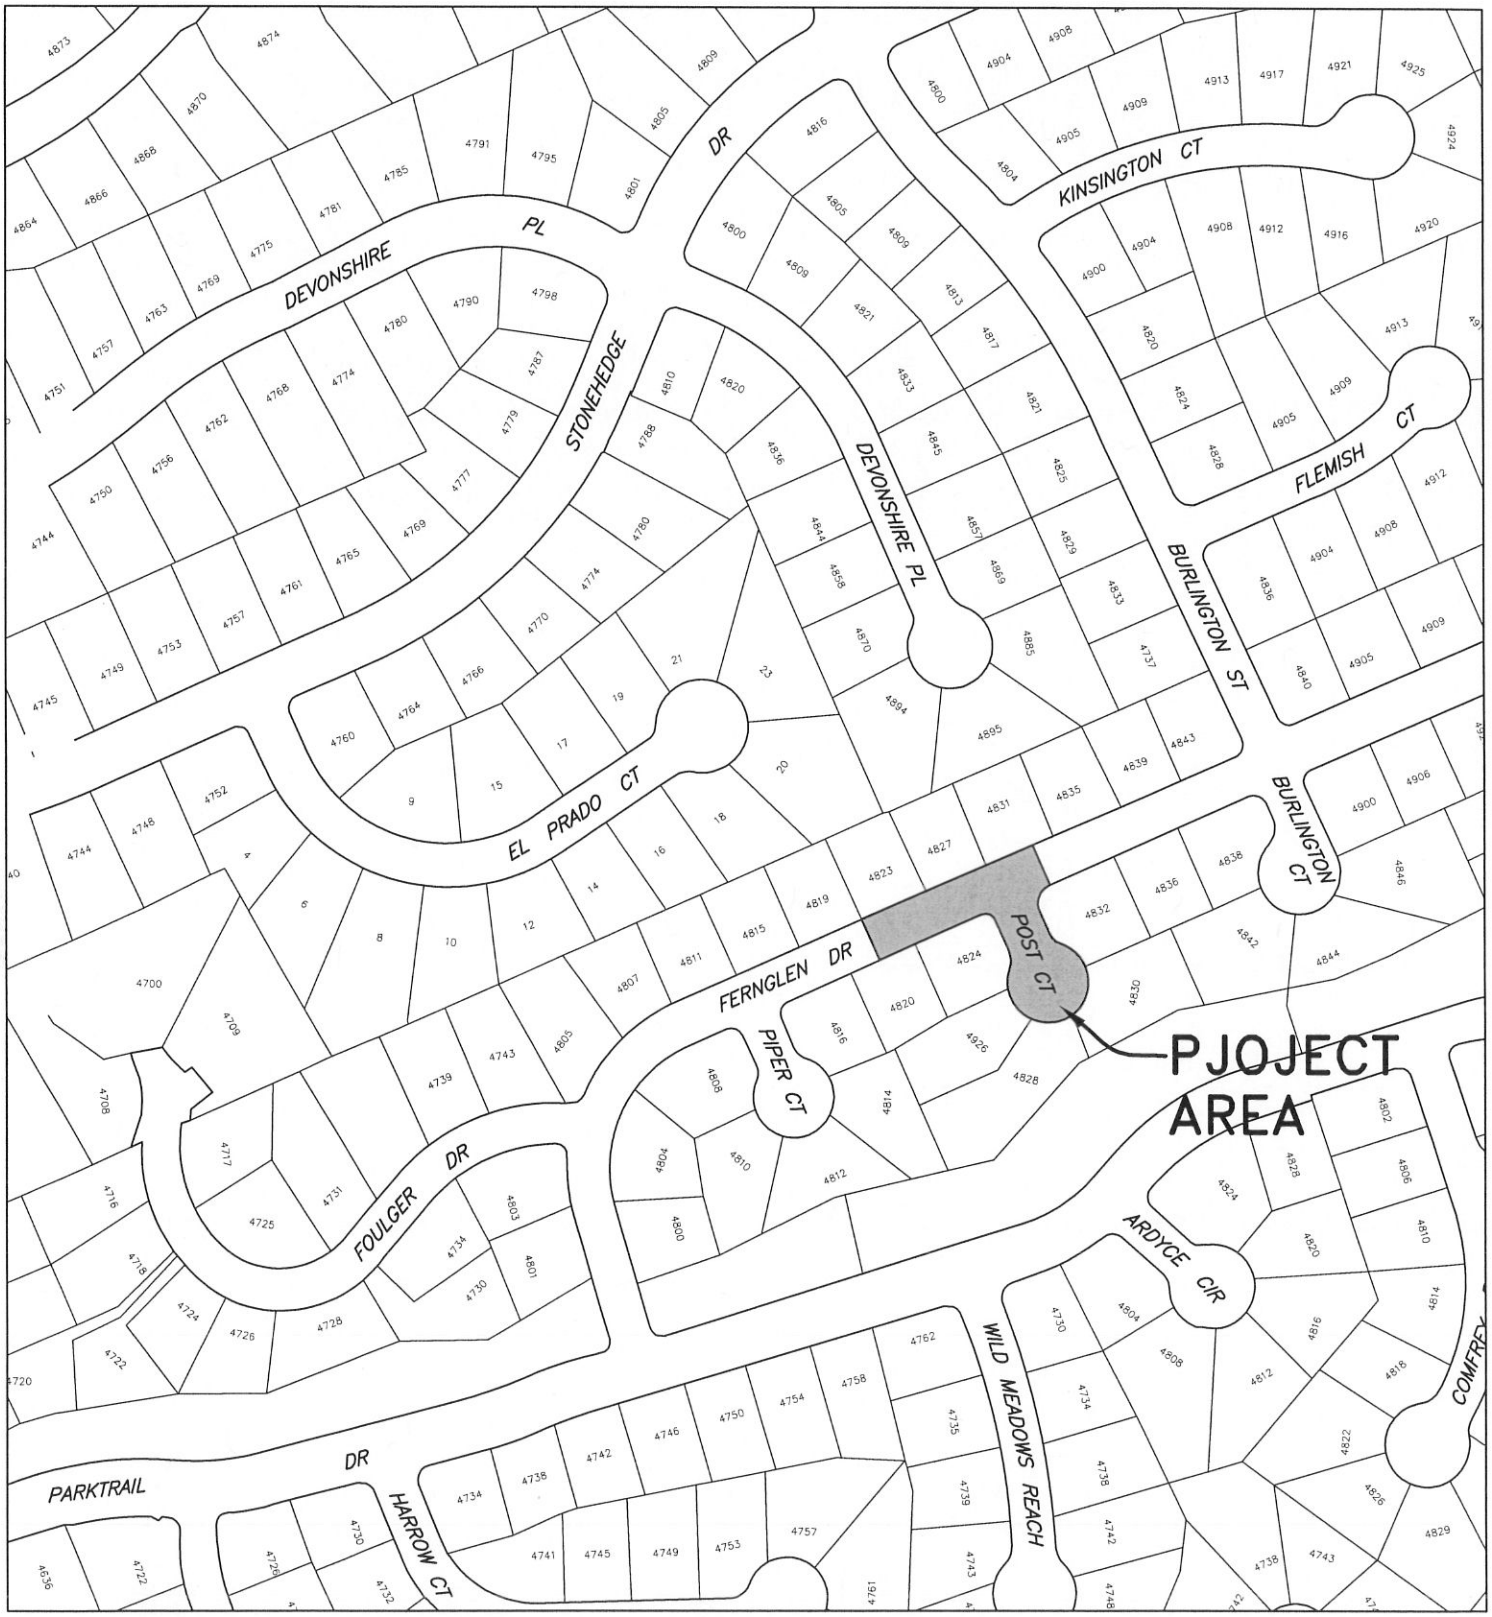

LOCATION MAP

SCALE: 1"=200'