City of Santa Rosa

4 de marzo de 2020

INSTALACIÓN DE FLECHAS AMARILLAS INTERMITENTES PARA DAR VUELTA A LA IZQUIERDA – CONTRATO MUNICIPAL NO. C02091

Estimados residentes:

La Ciudad de Santa Rosa contratará a la empresa DC Electric Company, Inc. para la construcción del proyecto de referencia. Se prevé que la construcción comience en marzo de 2020 y se complete para mayo de 2020. El proyecto incluye la renovación y actualización de treinta y nueve (39) intersecciones controladas con semáforos mediante la instalación de pantallas de flechas amarillas intermitentes para cumplir con los estándares federales y estatales actuales. Consulte el mapa adjunto para ver las ubicaciones del proyecto.

Para obtener más información sobre las flechas amarillas intermitentes y para ver un video corto, use el enlace de abajo.
https://srcity.org/909/Flashing-Yellow-Left-Turn-Signals

Si bien es inevitable que se produzcan algunos impactos temporales en su vecindario, nuestro objetivo es mejorar la infraestructura de nuestra comunidad sin crear más molestias de lo necesario. Durante la construcción se debe conservar el acceso peatonal a los cruces peatonales dentro de los límites del proyecto y las rutas existentes. Se realizarán cierres de carriles entre las 8:30am y las 4:00pm. Si usted tiene alguna necesidad especial con respecto al acceso, o si tiene alguna pregunta o inquietud, por favor comuníquese conmigo al (707) 543-4508 (correo electrónico: gbailey@srcity.org) o con el Inspector de la Ciudad Dave Stolte al (707) 543-3864.

Además de los avisos escritos de este tipo, la Ciudad ha creado un sitio web especial donde se puede seguir el progreso de este proyecto. Simplemente conéctese a www.srcity.org/CIP, vea el mapa, y haga clic en el icono azul que corresponde a este proyecto. También puede consultar la lista de todos los proyectos del Programa de Mejoras de Capital y encontrar este proyecto con el número de proyecto 02091.

La Ciudad valora sus comentarios. Por favor, díganos cómo hicimos en su vecindario, contestando una encuesta después de la construcción. La encuesta será entregada por un representante de la Ciudad a los hogares y las empresas cercanas a los lugares de la construcción una vez que esté finalizado este proyecto. También puede acceder a la encuesta en línea en www.srcity.org/construction.

Cordialmente,

GRANT BAILEY, P.E.
Ingeniero Civil Asociado

Ingeniería de Proyectos de Capital • 69 Stony Circle • Santa Rosa, CA 95401
Tel: (707) 543-4280 • Fax: (707) 543-4281
www.srcity.org

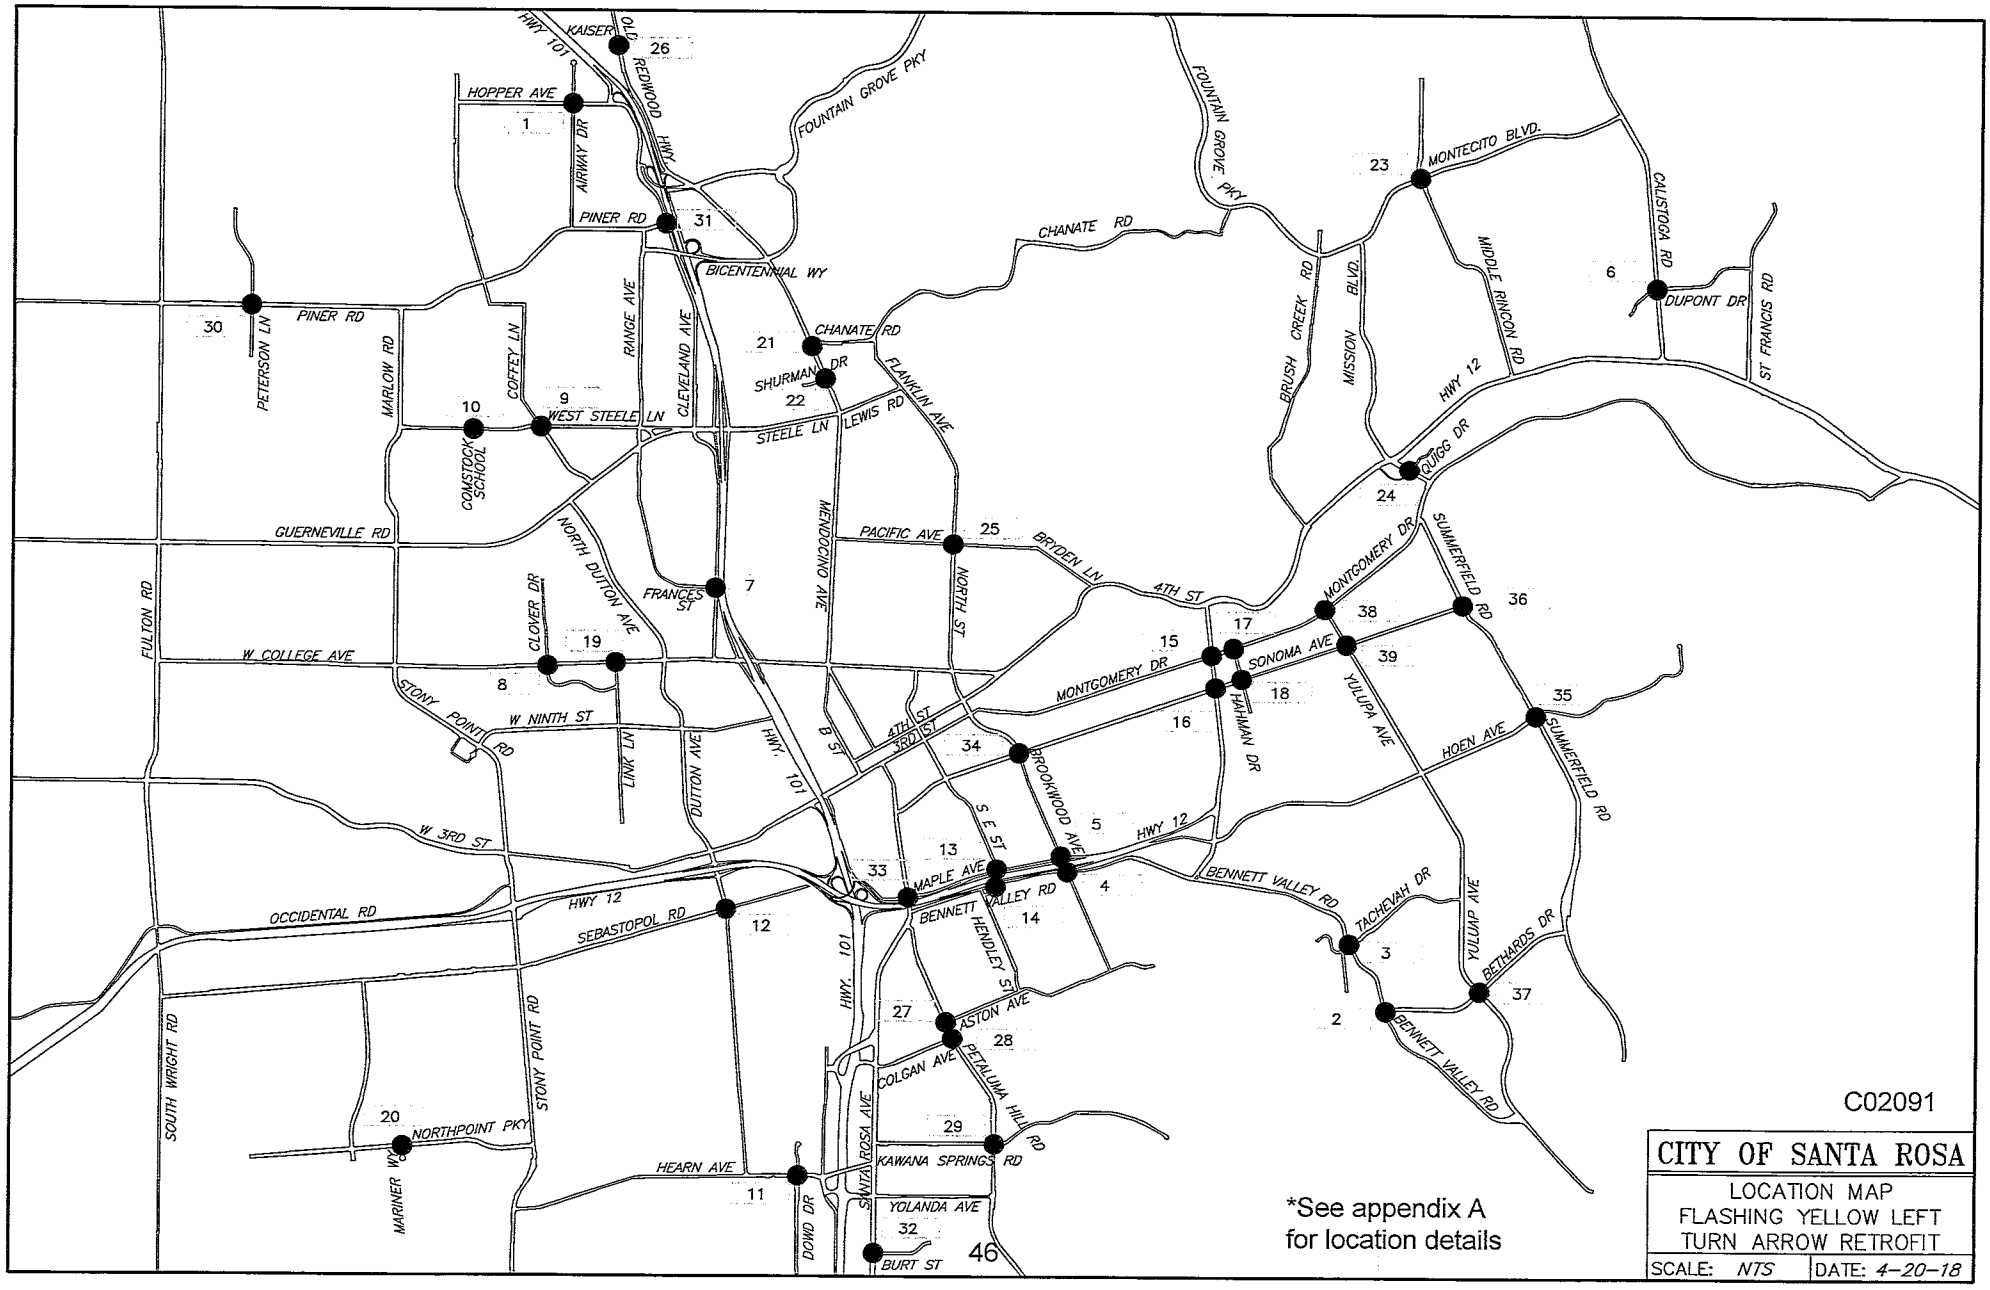
HOPPER AVE
1
KAISER
26
HWY 101
OLD REDWOOD HWY
FOUNTAIN GROVE PKY
AIRWAY DR
PINER RD
31
BICENTENNIAL WY
CHANATE RD
FOUNTAIN GROVE PKY
MONTECITO BLVD.
23
CALISTOGA RD
6
DUPONT DR
ST FRANCIS RD
MIDDLE RINCON RD
HWY 12
BRUSH CREEK RD
MISSION BLVD.
30
PETERSON LN
PINER RD
MARLOW RD
COFFEY LN
RANGE AVE
CLEVELAND AVE
21
CHANATE RD
SHURMAN DR
22
FLANKLIN AVE
10
COMSTOCK SCHOOL
9
WEST STEELE LN
STEELE LN
LEWIS RD
QUIGG DR
24
GUERNEVILLE RD
NORTH DUTTON AVE
PACIFIC AVE
25
BRYDEN LN
4TH ST
MENDOCINO AVE
NORTH ST
FRANCES ST
7
MONTGOMERY DR
SUMMERFIELD RD
36
38
17
15
SONOMA AVE
39
FULTON RD
CLOVER DR
19
W COLLEGE AVE
8
STONY POINT RD
W NINTH ST
MONTGOMERY DR
18
16
HAHMAN DR
YULUPA AVE
35
HOEN AVE
SUMMERFIELD RD
LINK LN
DUTTON AVE
HWY 101
B ST
4TH ST
3RD ST
34
BROOKWOOD AVE
5
S E ST
HWY 12
W 3RD ST
13
33
MAPLE AVE
BENNETT VALLEY RD
4
BENNETT VALLEY RD
TACHEVAH DR
OCCIDENTAL RD
HWY 12
SEBASTOPOL RD
12
14
BENNETT VALLEY RD
HENDLEY ST
3
YULUPA AVE
BETHARDS DR
37
2
HWY. 101
27
ASTON AVE
28
COLGAN AVE
PETALUMA HILL RD
SOUTH WRIGHT RD
STONY POINT RD
20
NORTHPOINT PKY
MARINER WY
29
KAWANA SPRINGS RD
SANTA ROSA AVE
HEARN AVE
11
DOWD DR
YOLANDA AVE
32
BURT ST
46
*See appendix A
for location details
C02091
CITY OF SANTA ROSA
LOCATION MAP
FLASHING YELLOW LEFT
TURN ARROW RETROFIT
SCALE: NTS
DATE: 4-20-18